

ΔΟΜΕΣ <sup>01</sup><sub>18</sub>



ΔΙΕΘΝΗΣ ΕΠΙΘΕΩΡΗΣΗ ΑΡΧΙΤΕΚΤΟΝΙΚΗΣ  
INTERNATIONAL REVIEW OF ARCHITECTURE

2018

ΕΠΕΤΗΡΙΔΑ ΕΛΛΗΝΙΚΗΣ ΑΡΧΙΤΕΚΤΟΝΙΚΗΣ  
GREEK ARCHITECTURE YEARBOOK


Ανάπλαση της πλατείας Γαβριήλ Χαρίτου στην περιοχή εκατό χουρμαδιές, Ρόδος, Δωδεκάνησα  
Συμμετοχή στον πανελλήνιο αρχιτεκτονικό διαγωνισμό

Αρχιτέκτονες Γιώργος Σταθόπουλος, Νίκος Λυκούδης, Κωνσταντίνος Πλατύρραχος, Ζαχαρούλα Παπαγεωργίου

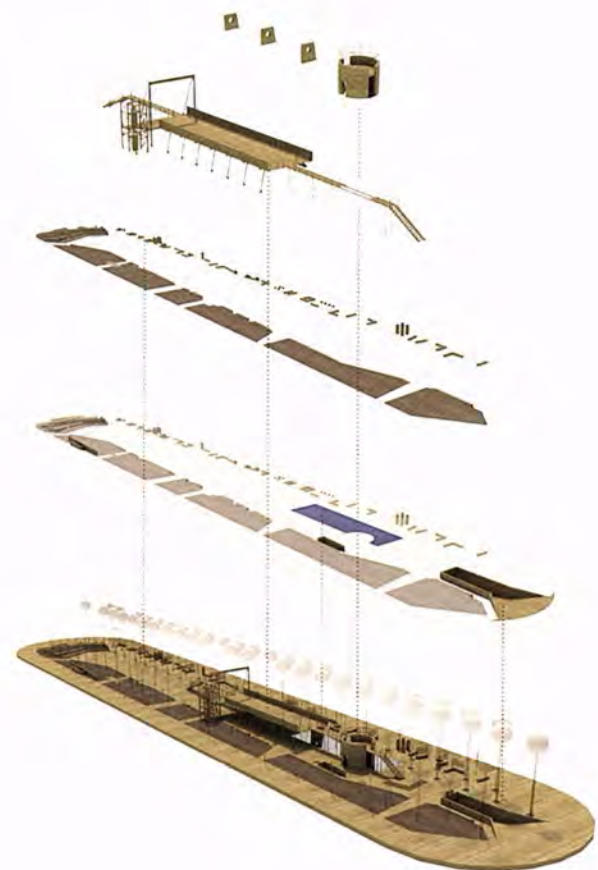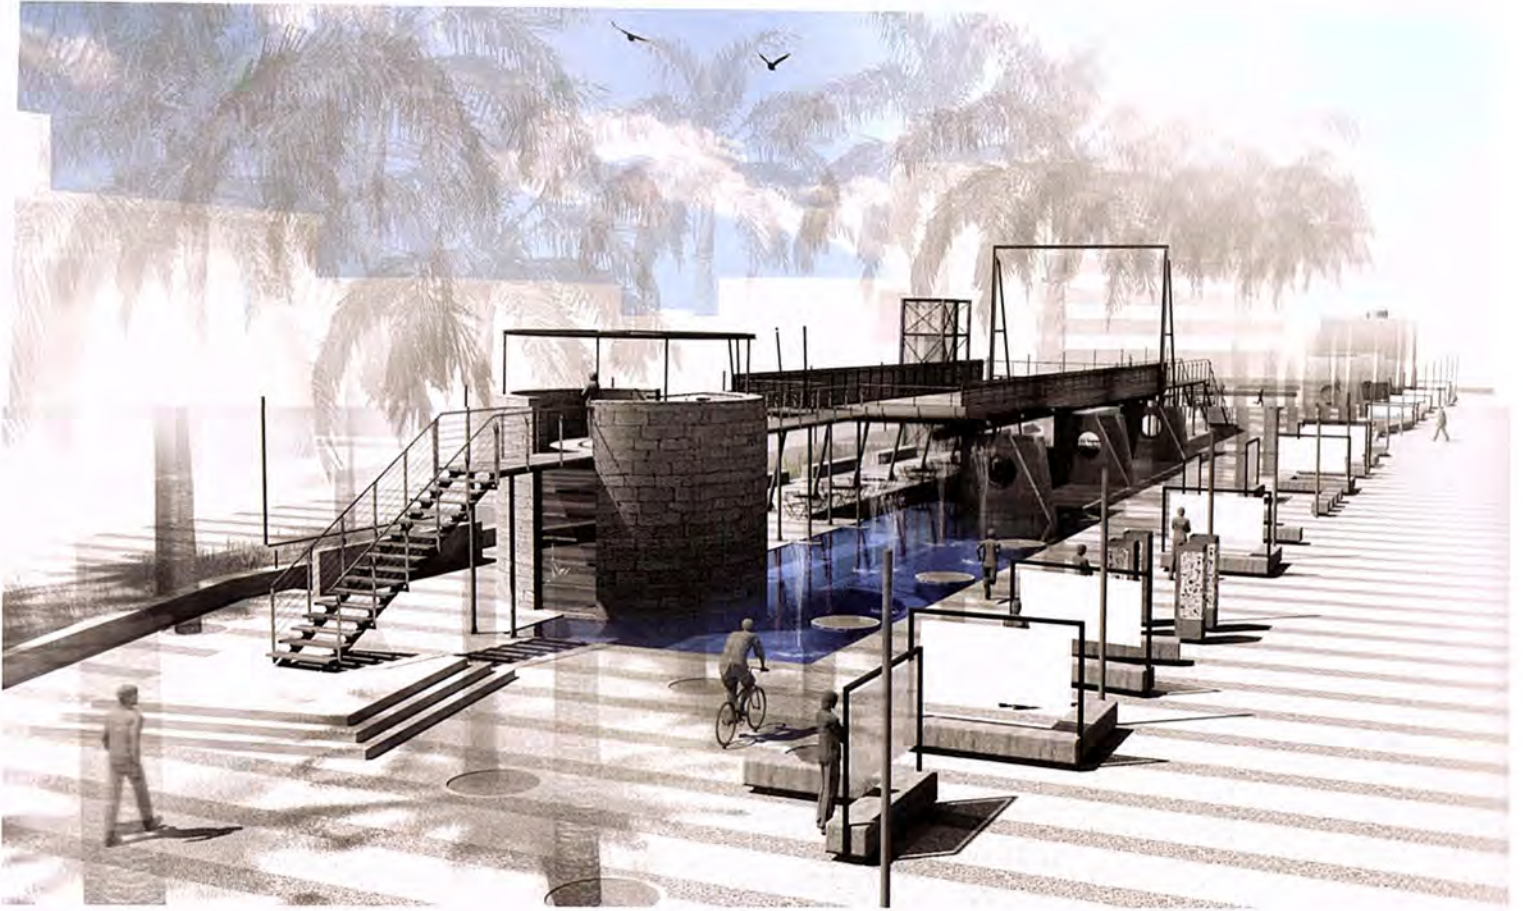

Αγνοθέτης Δήμος Ρόδου  
Συνολική επιφάνεια 6.350m<sup>2</sup>  
Χρόνος μελέτης 2016



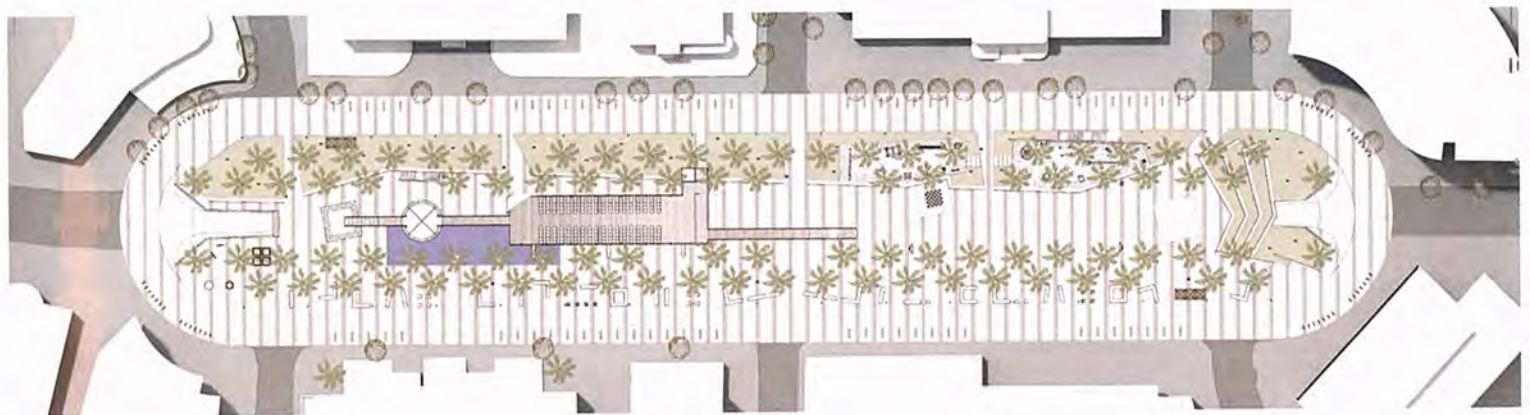

Η πρόταση στοχεύει στη δημιουργία ενός 'άλλου' κέντρου της πόλης, με χαρακτηριστικά προσατευμένου προορισμού, ενός φιλικού και οικείου καθημερινού χώρου με πολιτιστικές χρήσεις, που θα αναδεικνύει το χαρακτηριστικό στοιχείο της περιοχής μελέτης, τις 'εκατό χουρμολιές', τη θέα προς το Πέλαγος και την οπτική φυγή προς το Ενυδρείο. Ο χώρος της πλατείας αντιμετωπίστηκε σαν μια 'σκηνή', ένας τόπος συνάντησης και δράσεων αλλά και ξεκούρασης και ξεγνοιασιάς για τον κάτοικο και τον επισκέπτη. Φυσικά και αρχιτεκτονικά στοιχεία προσφέρουν δραστηριότητες με εναλλαγές, πρεμία, χαλαρότητα. Συμπληρώνονται από δράσεις που ζωντανεύουν τις αισθήσεις, μέσα από νέες χρήσεις αναψυχής, ελεύθερου χρόνου και πολιτισμού, ενδεχομένως σε συνεργασία με το Νεστορίδειο Ίδρυμα.